


Ситуационная схема

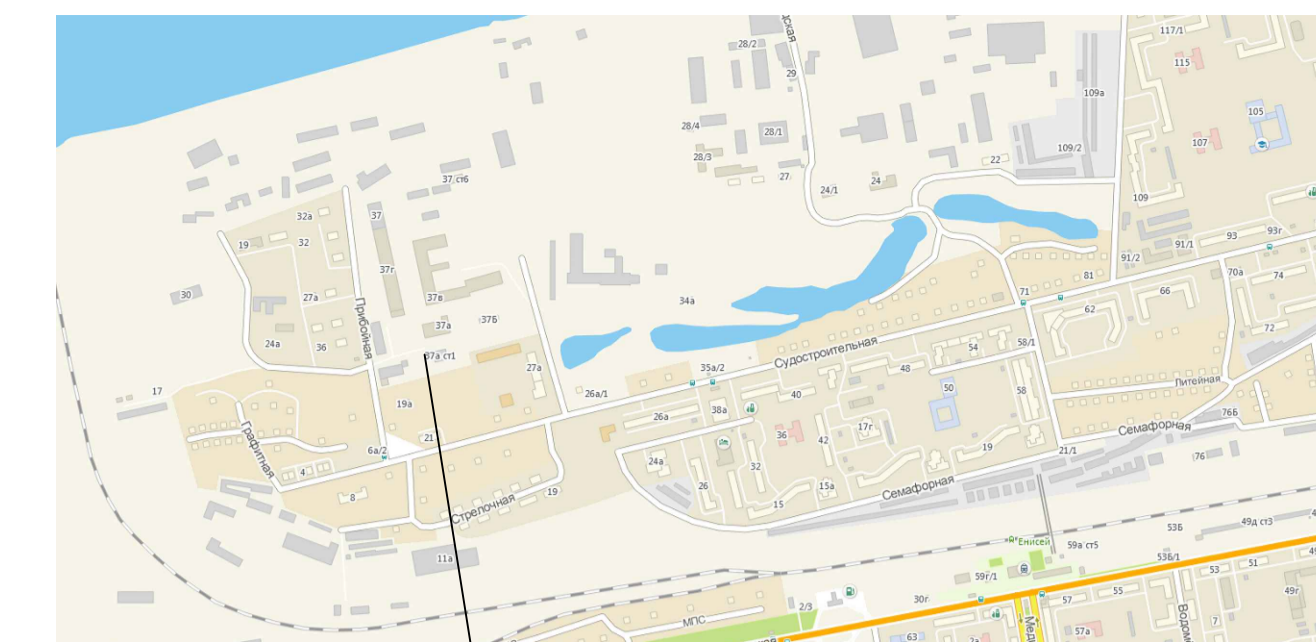

проектируемый участок


Ведомость жилых и общественных зданий и сооружений

Обозначение на плане	Наименование и обозначение	Этажность	Количество		Площадь, м ²				Строительный объем, м ³		
			зданий	квартир	застройки		общая нормируемая		здания	всего	
					здания	всего	здания	всего			
1	Жилой дом	26*	1	225	225	702.75	702.75	11356.60	11356.60	54017.30	54017.30

Примечание: Этажность зданий включает в себя 25 эксплуатируемых этажей и 1 верхний технический этаж

Условные обозначения

- Граница землеотвода
- Дополнительная граница

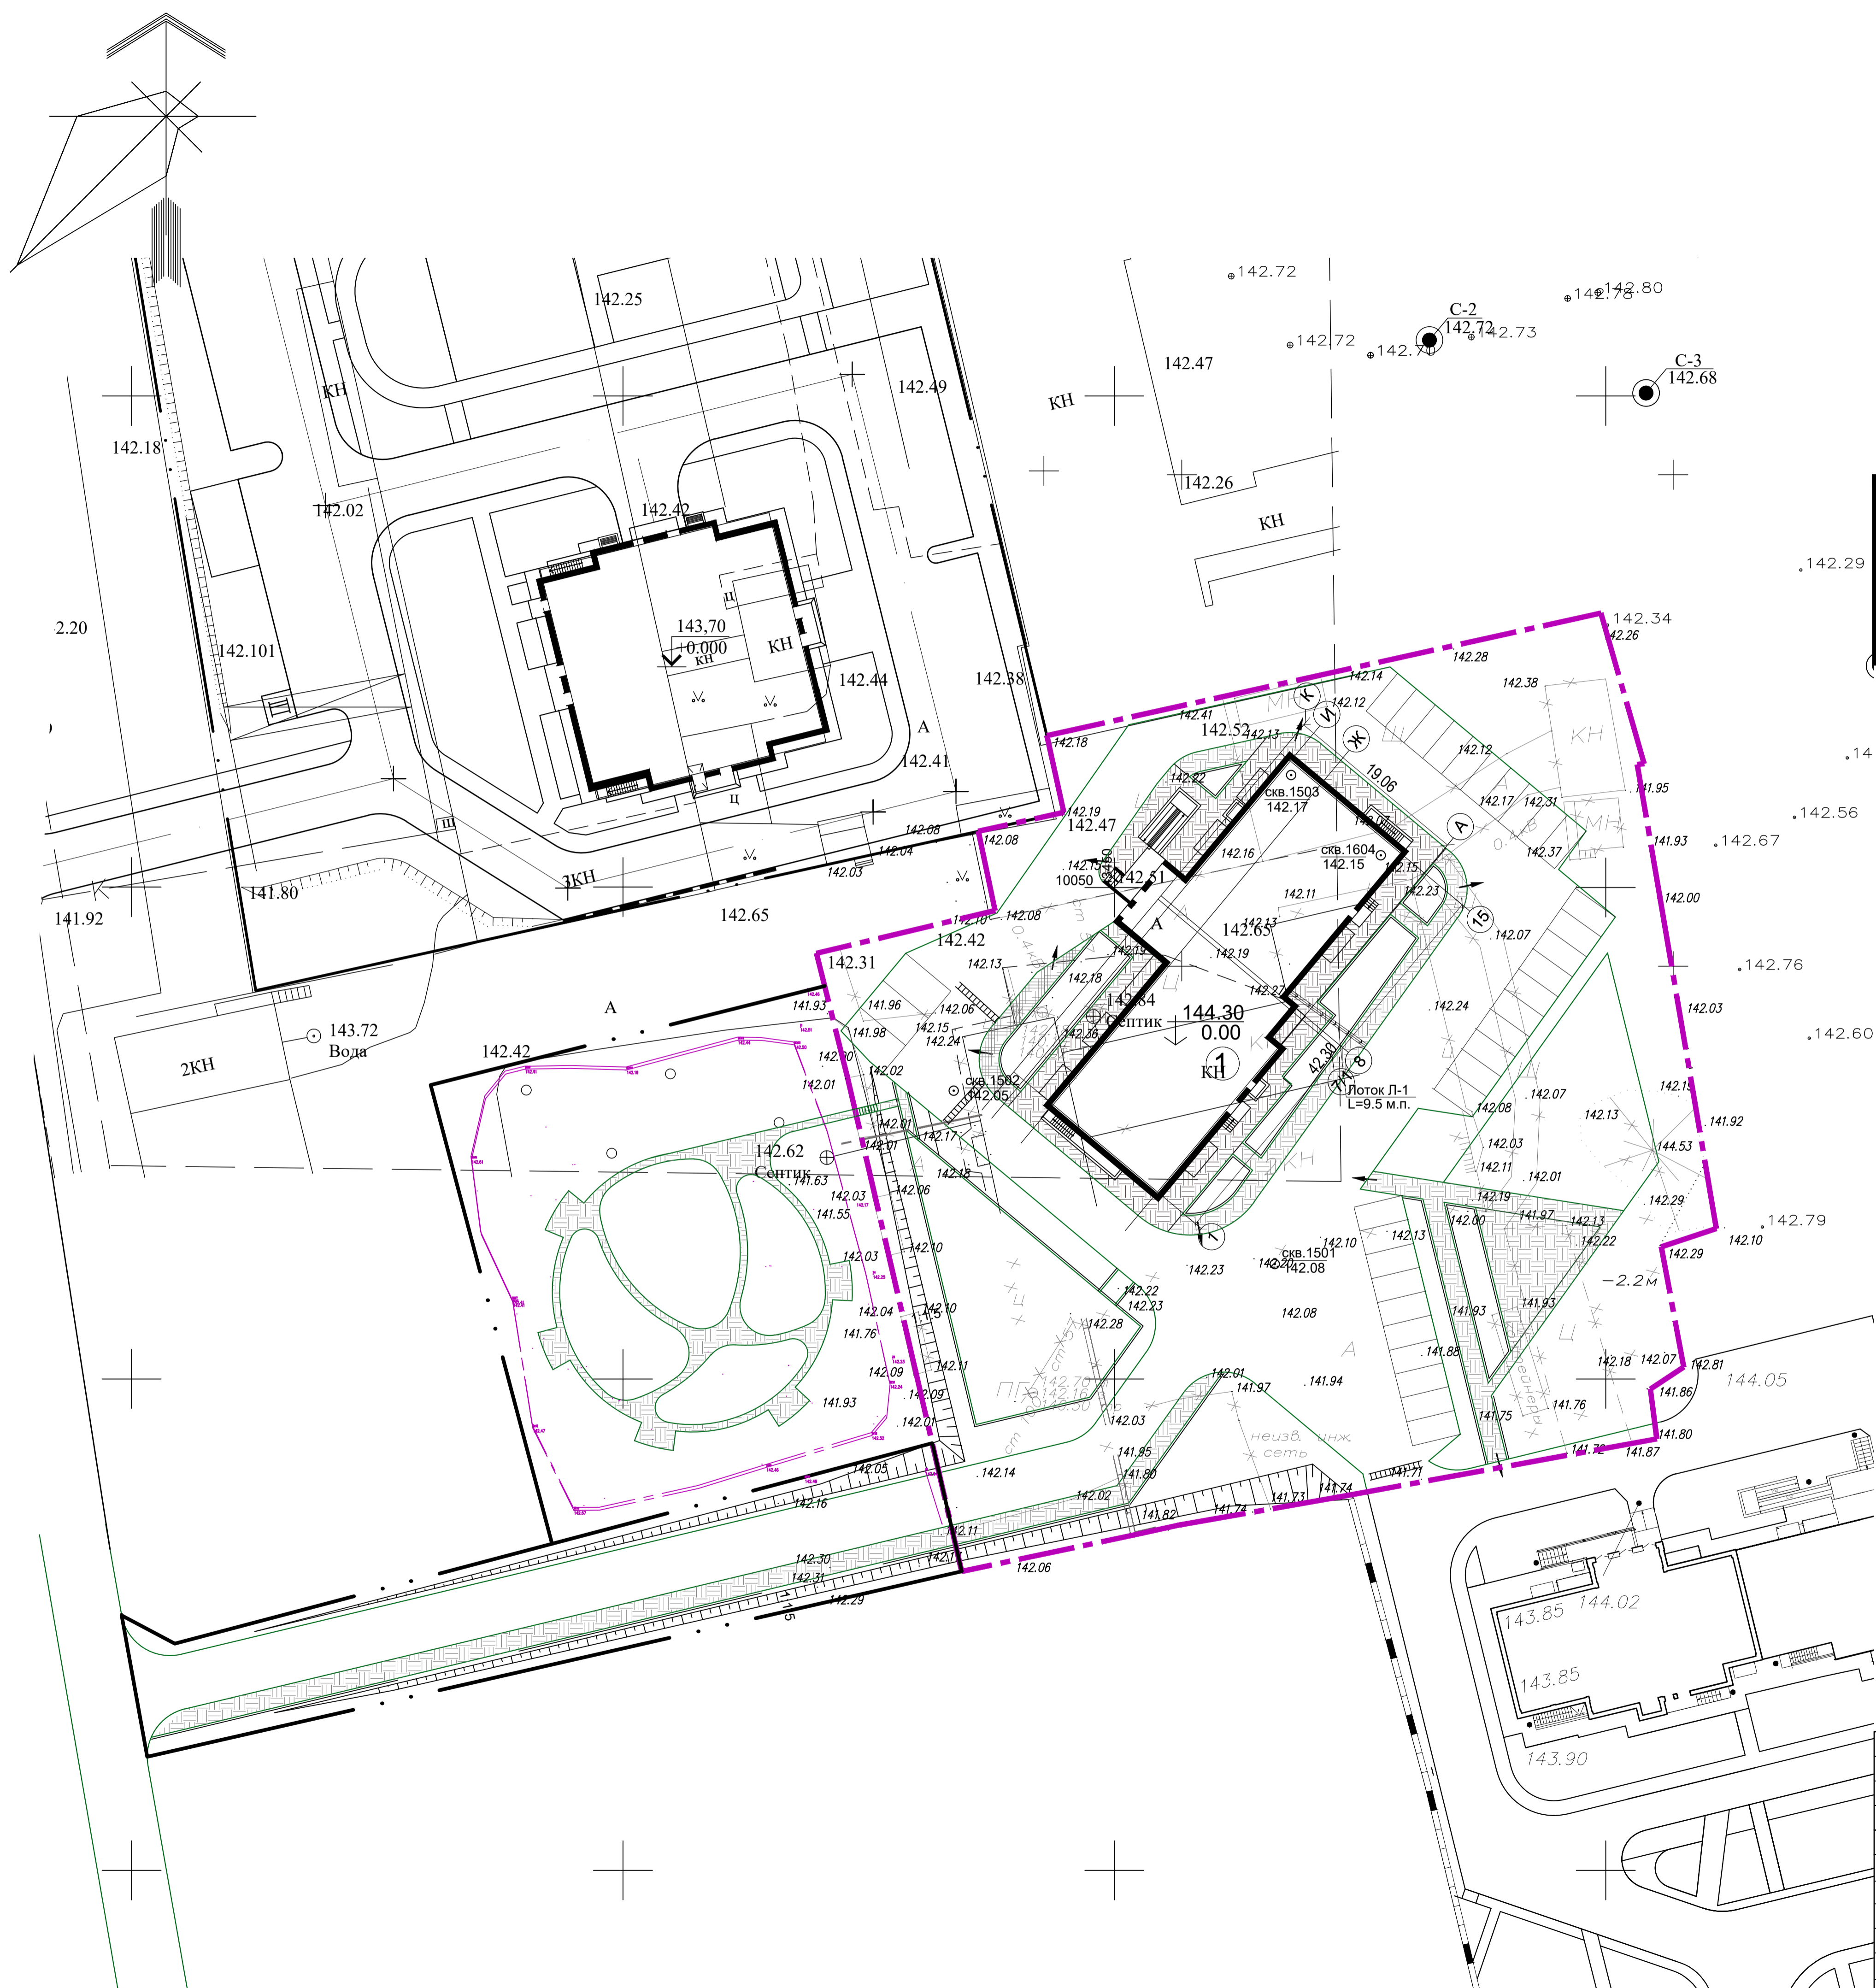

Согласовано			
Изм. № подл.	Подп. и дата	Ваим. инв. №	

						120-16-ГП		
						г. Красноярск, Свердловский район, ул. Прибойная 37А Многоэтажный жилой дом с инженерным обеспечением (Корректировка проекта)		
Изм.	Кол.уч.	Лист	НДок.	Подпись	Дата	стадия	лист	листов
Зам. директора		Денисенко В.А.				П	2	
ГИП		Шалыгина Н.М.						
Гл. архитектор		Калинина Н.А.						
Разработал		Зигельман Е.О.						
Н.контр.		Шалыгина Н.М.						
						Схема планировочной организации земельного участка М 1:500		
						ПРДИ ИНВЕСТ		